


# BUDYNEK MIESZKALNY JEDNORODZINNY DWULOKALOWY

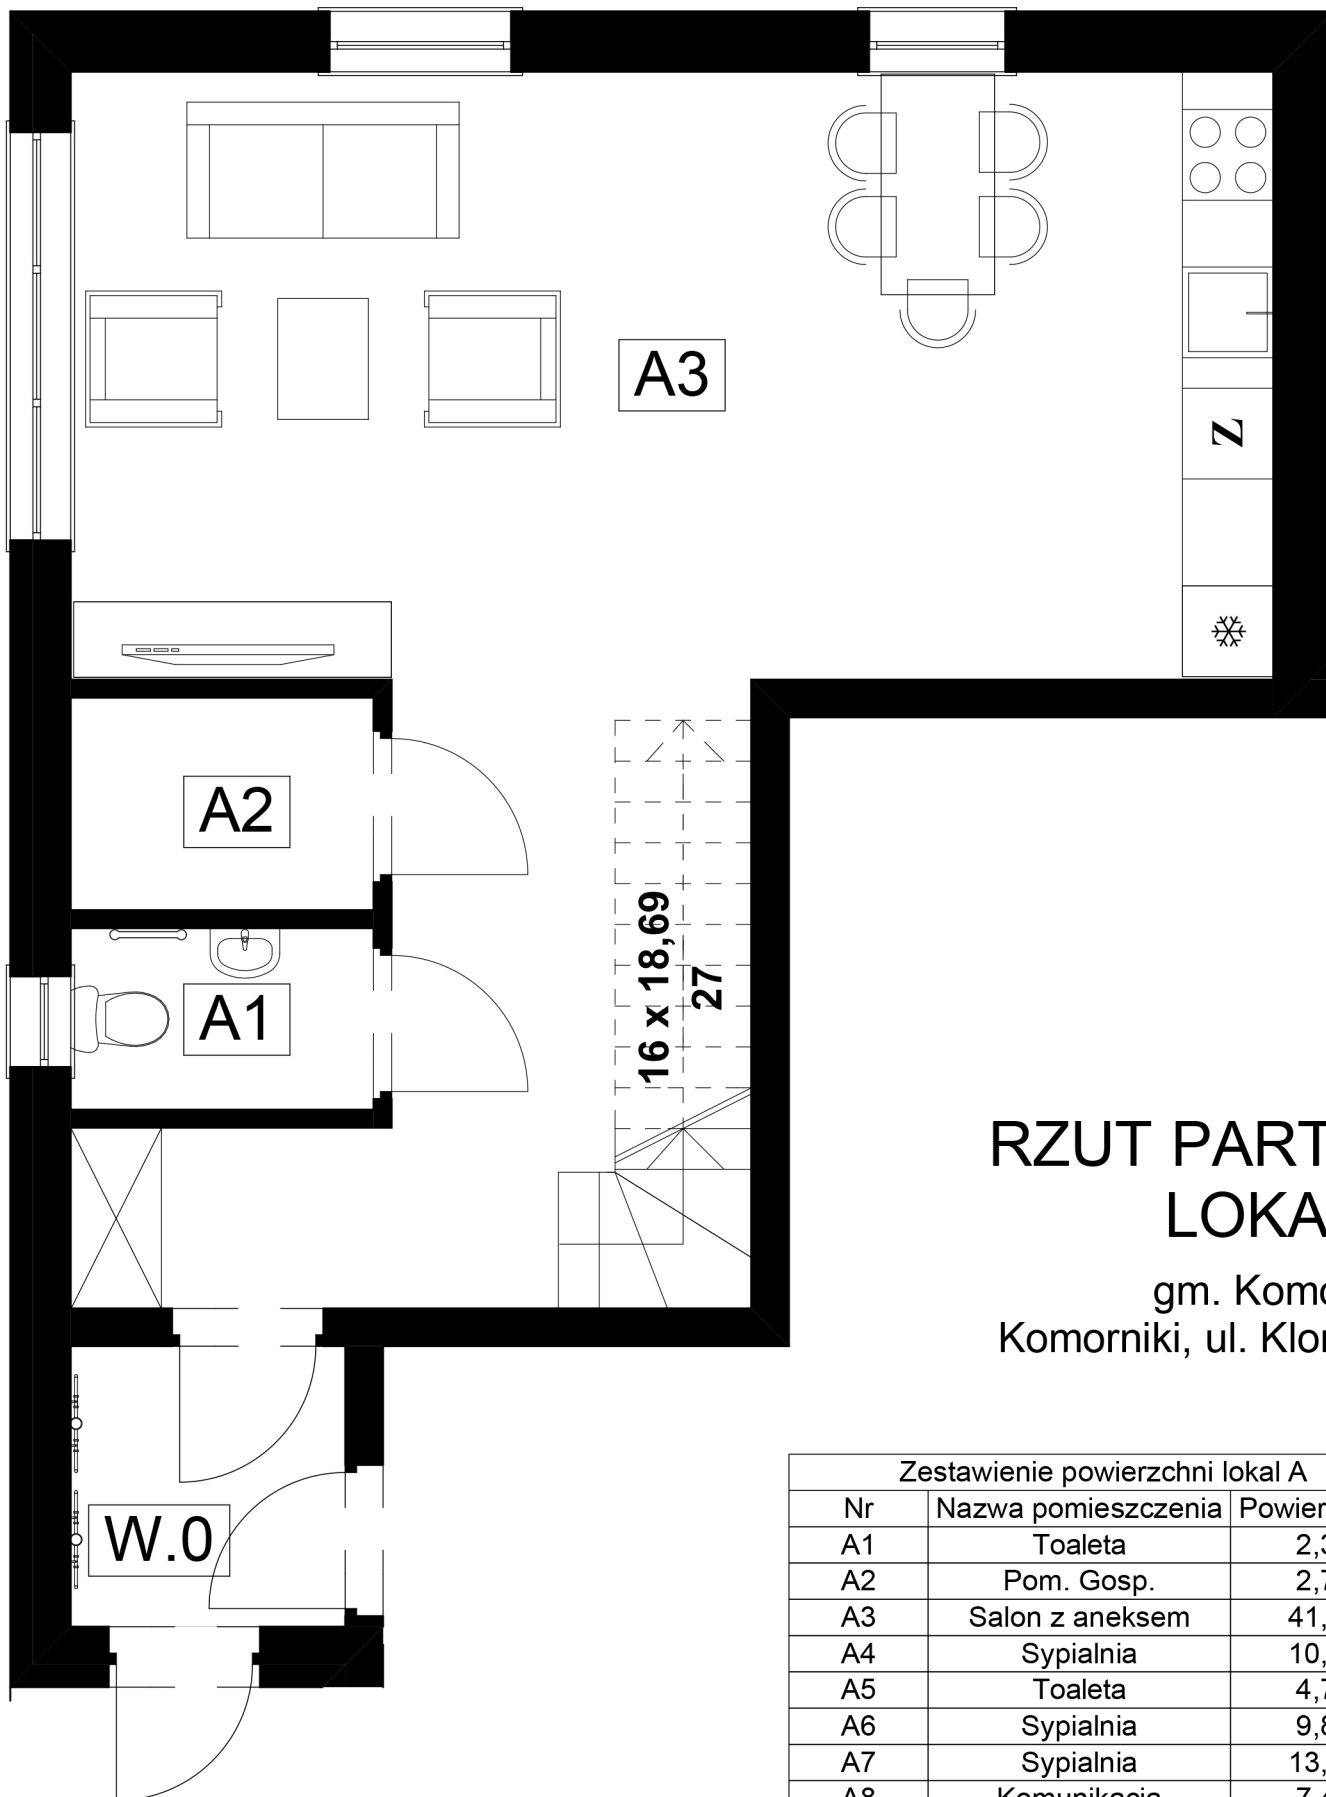

## RZUT PARTER LOKAL A

gm. Komorniki  
Komorniki, ul. Klonowa

Zestawienie powierzchni lokal A		
Nr	Nazwa pomieszczenia	Powierzchnia
A1	Toaleta	2,31
A2	Pom. Gosp.	2,70
A3	Salon z aneksem	41,63
A4	Sypialnia	10,98
A5	Toaleta	4,74
A6	Sypialnia	9,86
A7	Sypialnia	13,76
A8	Komunikacja	7,44
		93,42 m <sup>2</sup>

# BUDYNEK MIESZKALNY JEDNORODZINNY DWULOKALOWY



## RZUT PIĘTRO LOKAL A

gm. Komorniki  
Komorniki, ul. Klonowa

Zestawienie powierzchni lokal A		
Nr	Nazwa pomieszczenia	Powierzchnia
A1	Toaleta	2,31
A2	Pom. Gosp.	2,70
A3	Salon z aneksem	41,63
A4	Sypialnia	10,98
A5	Toaleta	4,74
A6	Sypialnia	9,86
A7	Sypialnia	13,76
A8	Komunikacja	7,44
		93,42 m <sup>2</sup>