


BUDYNEK MIESZKALNY JEDNORODZINNY DWULOKALOWY

Zestawienie powierzchni lokal B		
Nr	Nazwa pomieszczenia	Powierzchnia
B1	Toaleta	2,38
B2	Salon z aneksem	41,17
B3	Sypialnia	10,98
B4	Toaleta	4,61
B5	Sypialnia	9,41
B6	Sypialnia	13,35
B7	Komunikacja	7,45
		89,35 m ²

RZUT PARTER LOKAL B

gm. Komorniki
Komorniki, ul. Klonowa

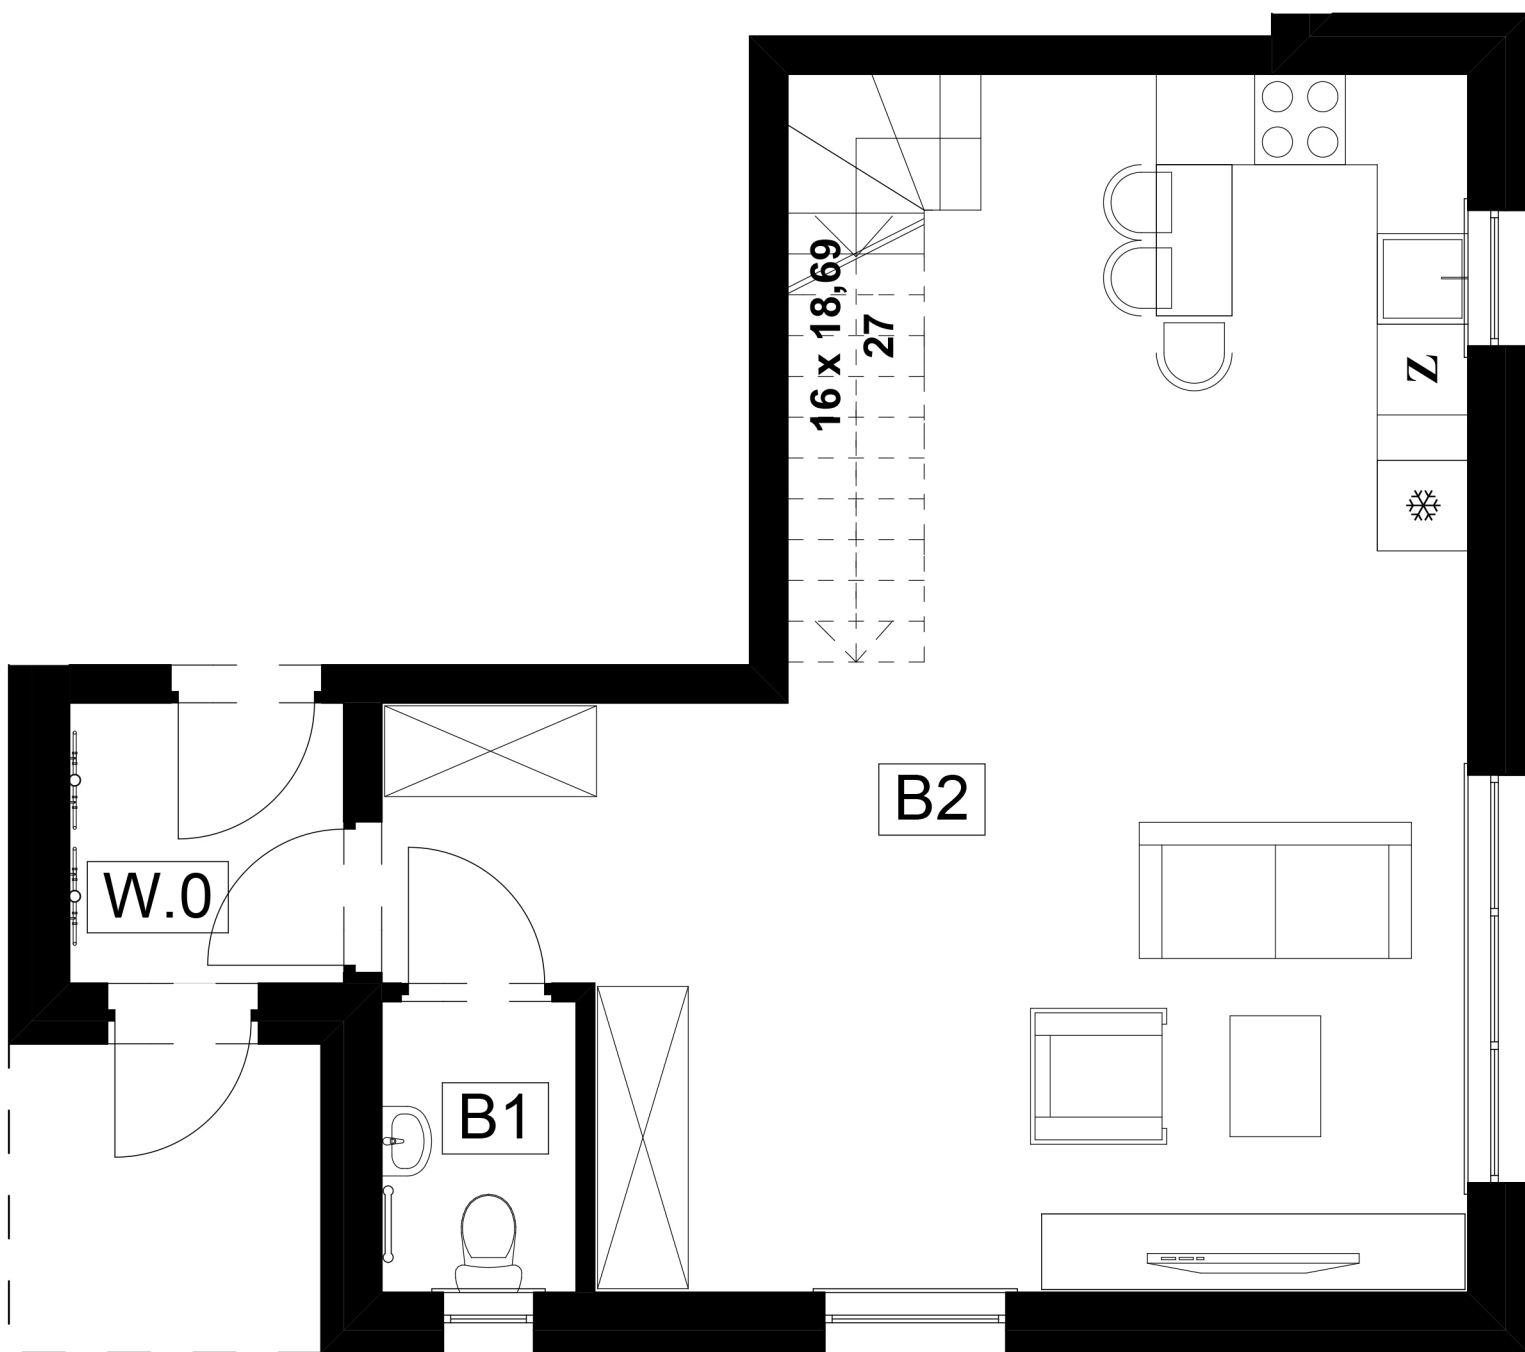

BUDYNEK MIESZKALNY JEDNORODZINNY DWULOKALOWY

Zestawienie powierzchni lokal B		
Nr	Nazwa pomieszczenia	Powierzchnia
B1	Toaleta	2,38
B2	Salon z aneksem	41,17
B3	Sypialnia	10,98
B4	Toaleta	4,61
B5	Sypialnia	9,41
B6	Sypialnia	13,35
B7	Komunikacja	7,45
		89,35 m ²

RZUT PIĘTRO LOKAL B

gm. Komorniki
Komorniki, ul. Klonowa

