


# SKRZYNKI, UL. KWIATOWA

## BUDYNEK DWULOKALOWY

### LOKAL B / PARTER

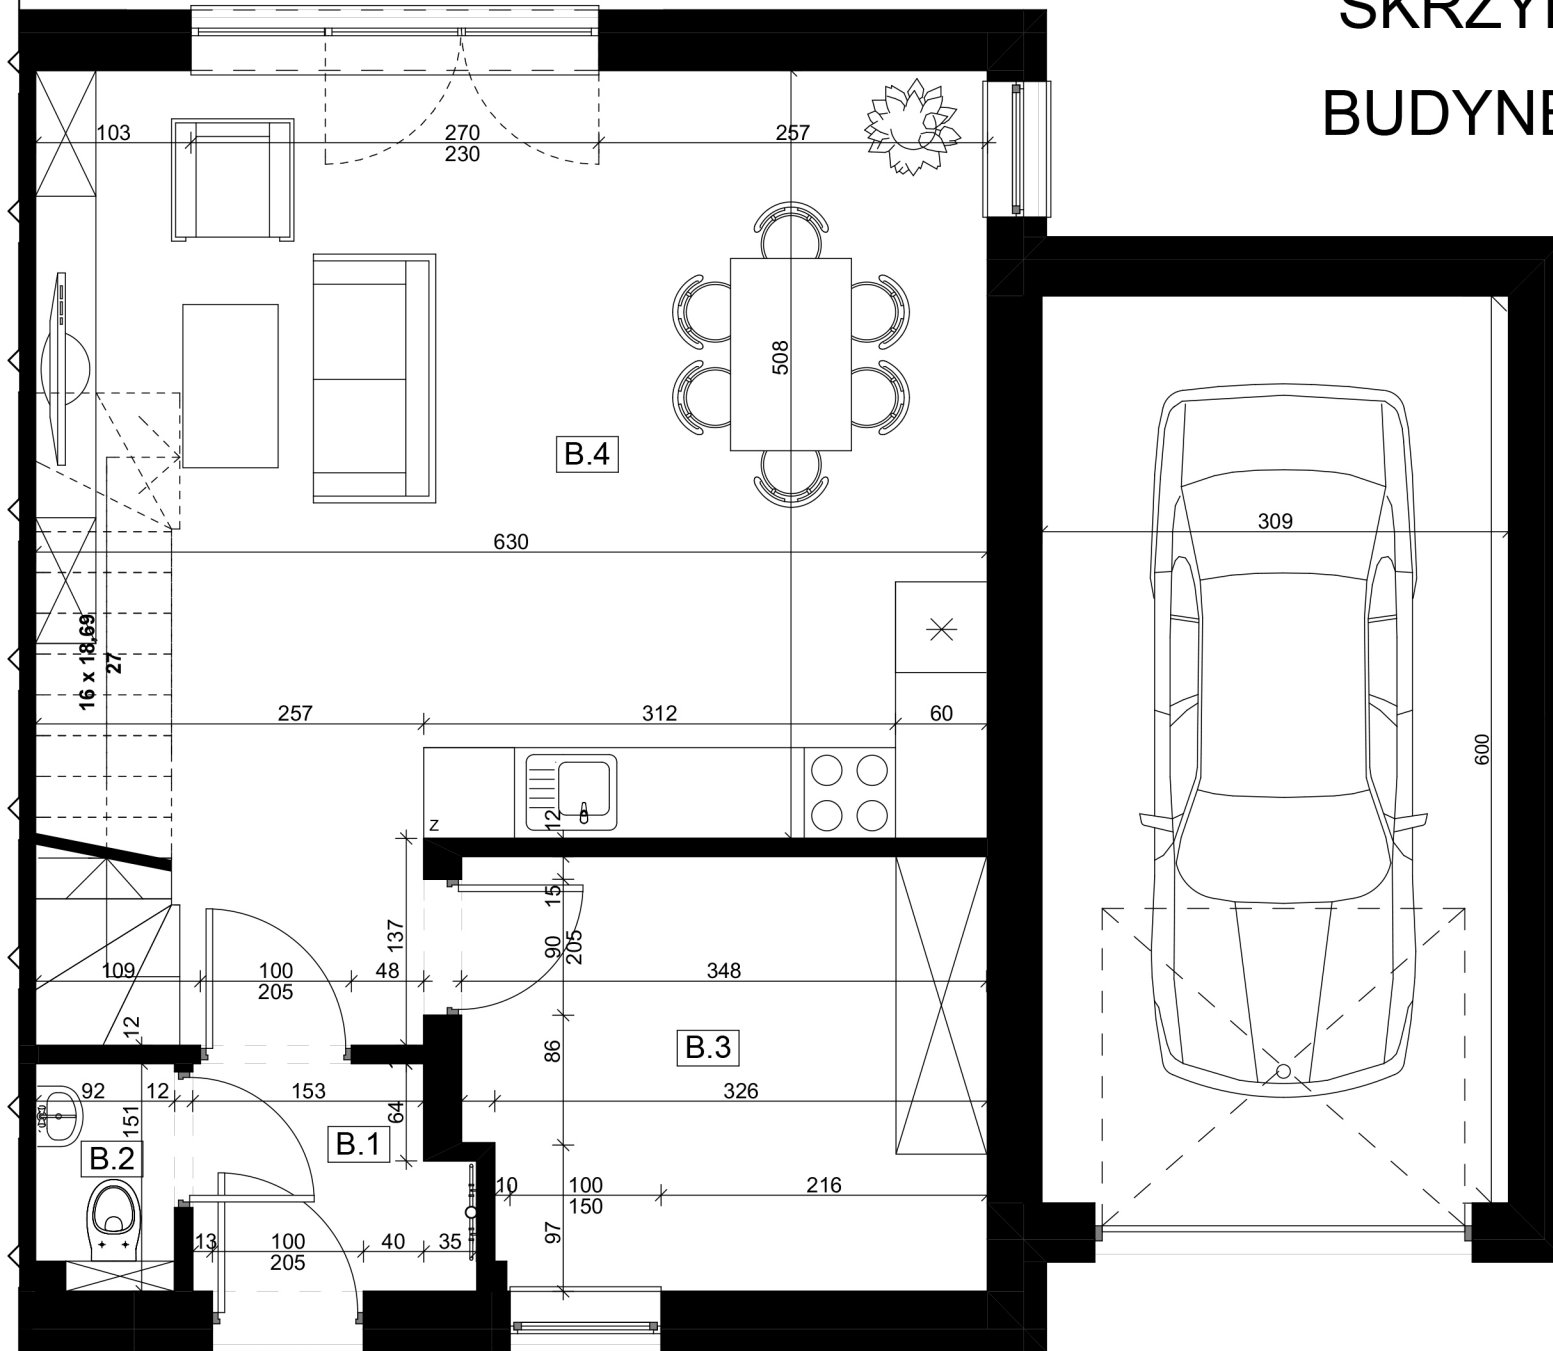

Zestawienie powierzchni lokalu B


Nr. pom.	Nazwa	Pow. [m <sup>2</sup> ]
B.1	Wiatrołap	2,49
B.2	WC	1,27
B.3	Spizarnia	9,60
B.4	Pokój dzienny	32,32
B.5	Komunikacja	8,62
B.6	Łazienka	3,92
B.7	Sypialnia 1	9,37
B.8	Sypialnia 2	8,83
B.9	Sypialnia 3	14,07
		<b>90,49 m<sup>2</sup></b>

do lokalu przynależy garaż o pow. 18,27 m<sup>2</sup>

# SKRZYŃKI, UL. KWIATOWA

## BUDYNEK DWULOKALOWY

### LOKAL B / PIĘTRO

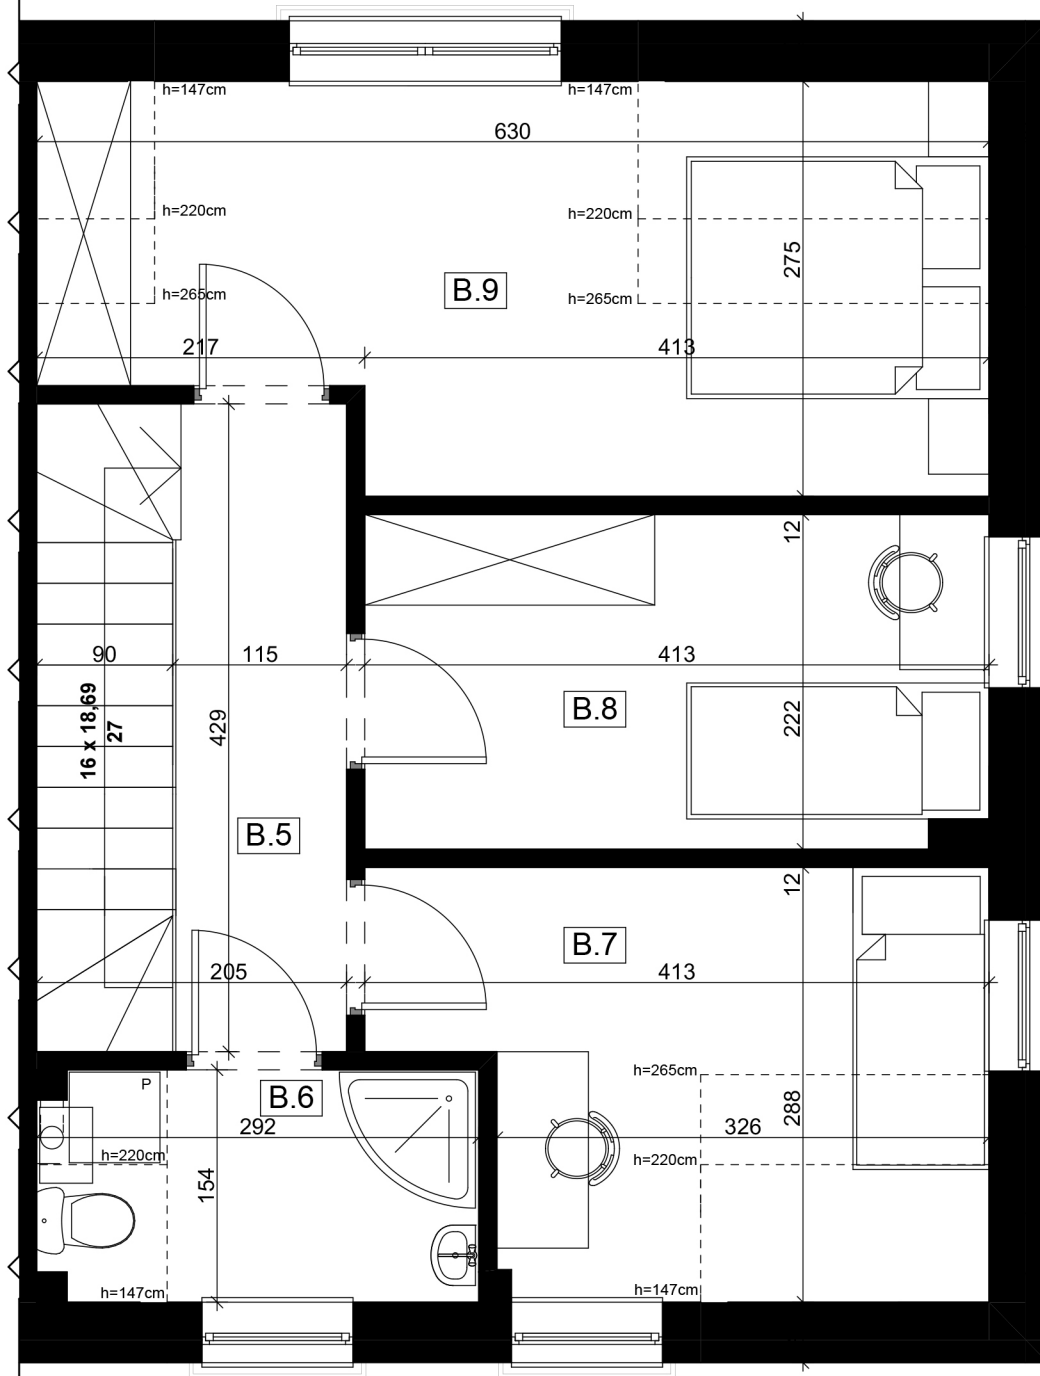

Zestawienie powierzchni lokalu B

Nr. pom.	Nazwa	Pow. [m <sup>2</sup> ]
B.1	Wiatrołap	2,49
B.2	WC	1,27
B.3	Spizarnia	9,60
B.4	Pokój dzienny	32,32
B.5	Komunikacja	8,62
B.6	Łazienka	3,92
B.7	Sypialnia 1	9,37
B.8	Sypialnia 2	8,83
B.9	Sypialnia 3	14,07
		<b>90,49 m<sup>2</sup></b>

do lokalu przynależy garaż o pow. 18,27 m<sup>2</sup>