


# BUDYNEK NR 2

## LOKAL A

### RZUT PIĘTRA

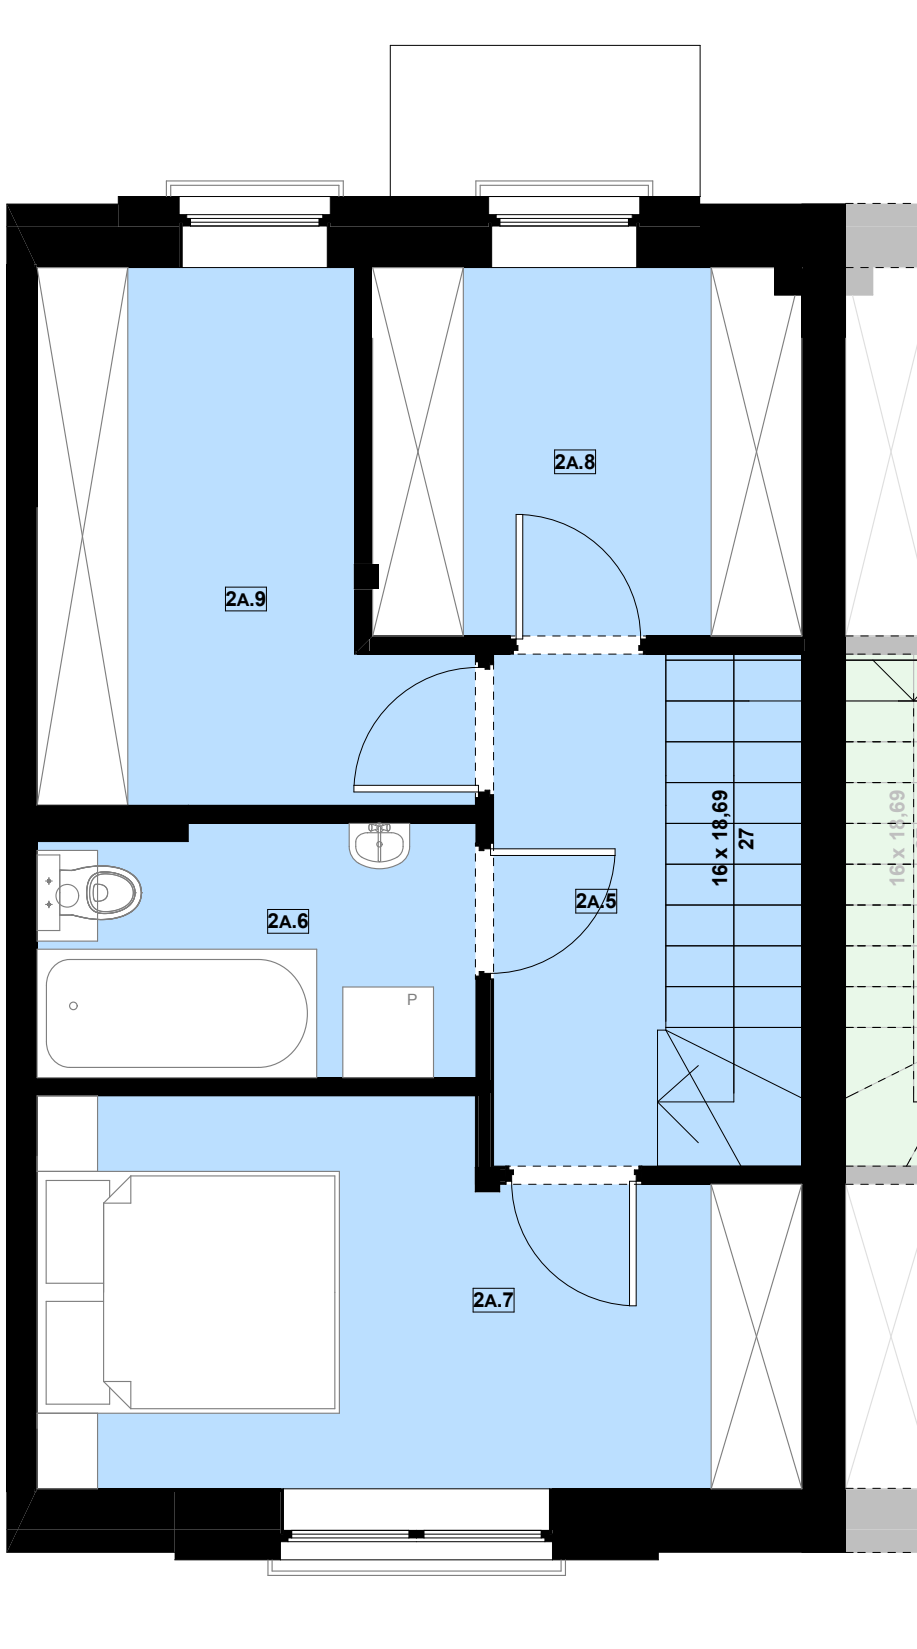

LOKAL A - PARTER		
Pomieszczenie	Powierzchnia Użytkowa	
2A.1	WIATROLAP	2,31 m <sup>2</sup>
2A.2	TOALETA	1,35 m <sup>2</sup>
2A.3	SPIŻARNIA	6,61 m <sup>2</sup>
2A.4	SALON + ANEKS KUCHENNY	27,13 m <sup>2</sup>
<b>RAZEM</b>		<b>37,40 m<sup>2</sup></b>

LOKAL A - I PIĘTRO		
Pomieszczenie	Powierzchnia Użytkowa	
2A.5	KORYTARZ + SCHODY	6,91 m <sup>2</sup>
2A.6	ŁAZIENKA	4,76 m <sup>2</sup>
2A.7	SYPIALNIA 1	11,88 m <sup>2</sup>
2A.8	GARDEROBA 1	6,88 m <sup>2</sup>
2A.9	GARDEROBA 2	8,27 m <sup>2</sup>
<b>RAZEM</b>		<b>38,70 m<sup>2</sup></b>

LOKAL A	
PARTER	37,40 m <sup>2</sup>
I PIĘTRO	38,70 m <sup>2</sup>
<b>RAZEM</b>	<b>76,10 m<sup>2</sup></b>